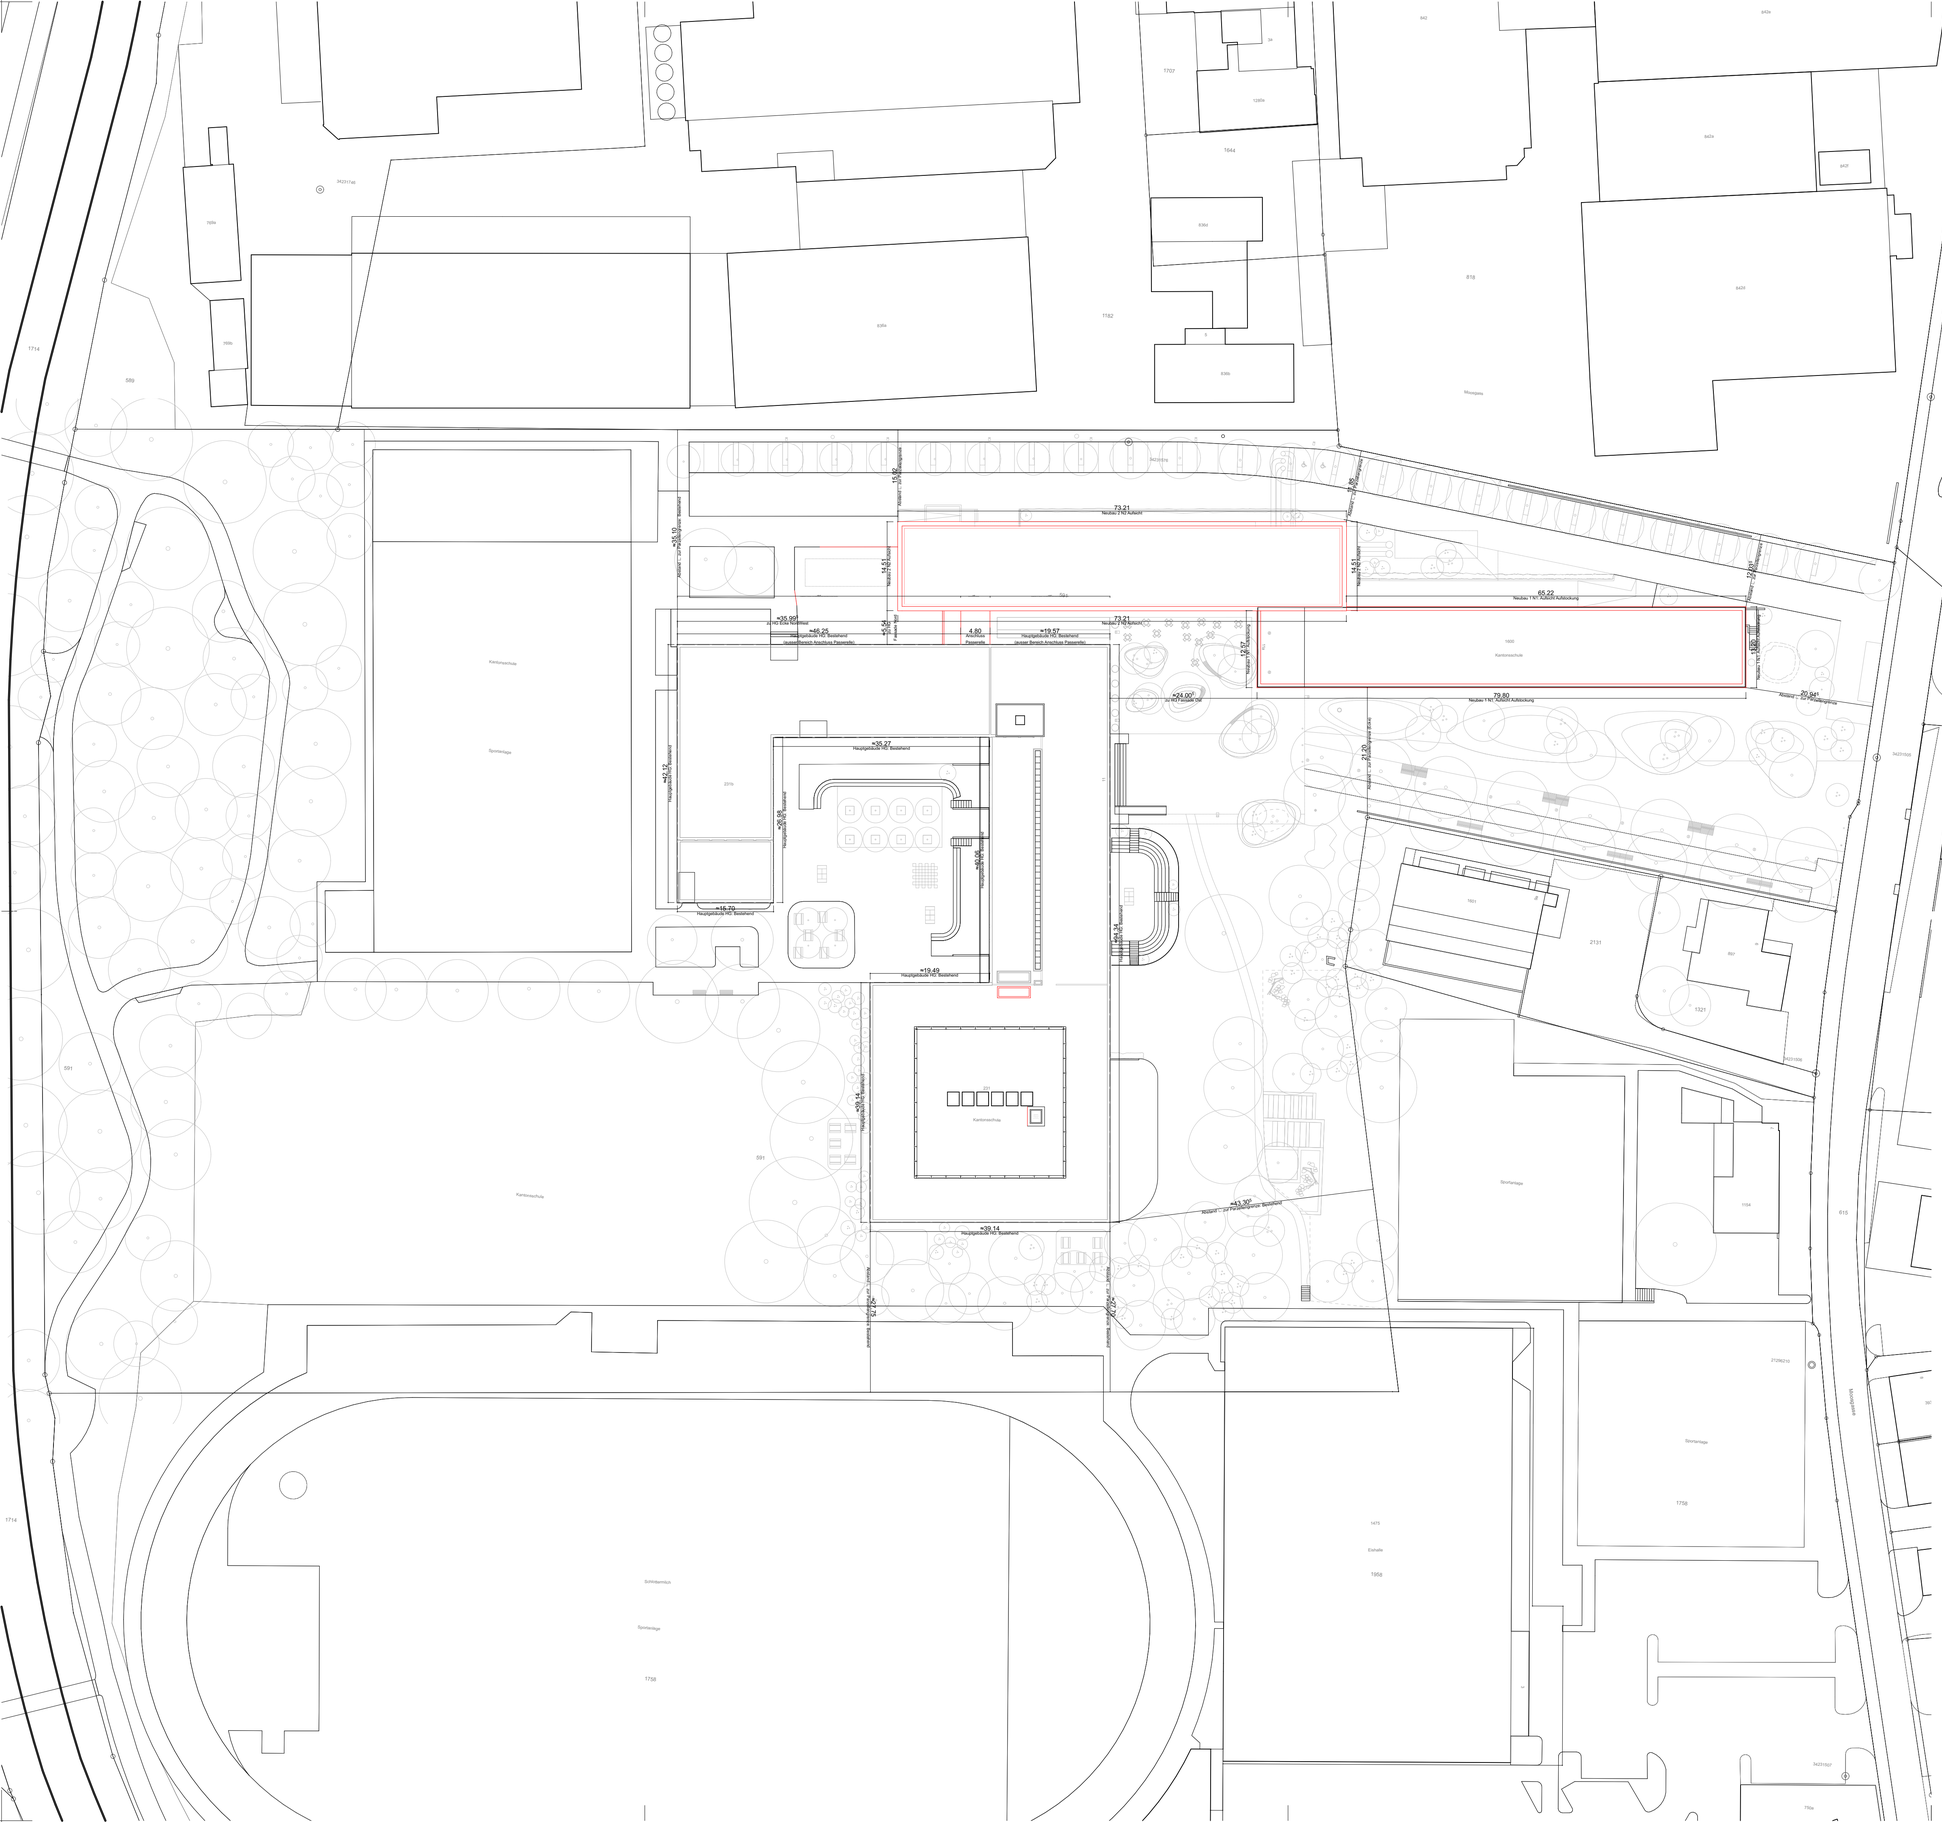

BAUHERRSCHAFT:
Kanton Luzern, Finanzdepartement
vertreten durch Dienststelle Immobilien

GRUNDEIGENTÜMER:
Kanton Luzern, Finanzdepartement
vertreten durch Dienststelle Immobilien

ARCHITEKT:
ARGE Amberg Architekten AG
und Formis Architekten AG

BESTAND	X
ABBRUCH	D
NEU	N

Koten (Meereshöhe):

± 0.00 = 497.54 m.ü.M.

N

BAUVORHABEN:

Erweiterung Kantonsschule Sursee
Moosgasse 11, 6210 Sursee

AUFTRAGGEBER:

Kanton Luzern Finanzdepartement • Dienststelle Immobilien
Stadthofstrasse 4, Postfach 3768, 6002 Luzern

Neubau 2 | Neubau 1 | Hauptgebäude | EG00

PLANVERFASSER:

ARGE Amberg Formis
Amberg Architekten AG Geuenseestrasse 2a 6210 Sursee
Formis Architekten AG Centralstrasse 9 6210 Sursee

PROJEKTNUMMER: I-021.703

GEZEICHNET: BA

ÜBERPRÜFT:

DATUM: 2024-06-03

REVIDIERT:

PLANUNGSPHASE: **Baueingabe** Version 0

PLANNUMMER: 33.11

PLANTITEL: Situation 1:500

MASSSTAB: 1:500

PLANGRÖSSE: 84/60

/Users/ba/Documents/ba in progress/1812.2024-05-29.BE.AC24.pln