

BAUHERRSCHAFT: Kanton Luzern, Finanzdepartement
vertreten durch Dienststelle Immobilien

GRUNDEIGENTUMER: Kanton Luzern, Finanzdepartement
vertreten durch Dienststelle Immobilien

ARCHITEKT: ARGE Amberg Architekten AG
und Formis Architekten AG

LEGENDA:
BESTAND
ABRUCH
NEU

Koten (Meershöhe):
± 0.00 = 497.54 m.ü.M.

BAUVORhaben:
Erweiterung Kantonsschule Sursee
Moosgasse 11, 6210 Sursee

AUFTRAGGEBER:
Kanton Luzern Finanzdepartement • Dienststelle Immobilien
Stadthofstrasse 4, Postfach 3768, 6002 Luzern

PLANVERFASSER:
ARGE Amberg Formis
Amberg Architekten AG Geuenseestrasse 2a 6210 Sursee
Formis Architekten AG Centralstrasse 9 6210 Sursee

ambergarchitekten
Formis
Architektur & Realisation

PROJEKTNUMMER:
I-021.703

GEZEICHNET:
BA

ÜBERPRÜFT:
BA

DATUM:
2024-06-03

REVIDIERT:

PLANUNGS- und PLANNUMMER:
Baueingabe
33.31


PLANTITEL:
S/01 HG-N1 Längsschnitt


Version 0

MASSSTAB:
1:100

PLANGRÖSSE:
210/30

Standa-Druckdatei: I:\projekte\1812_2024-06-10_BE_ACDK.dwg

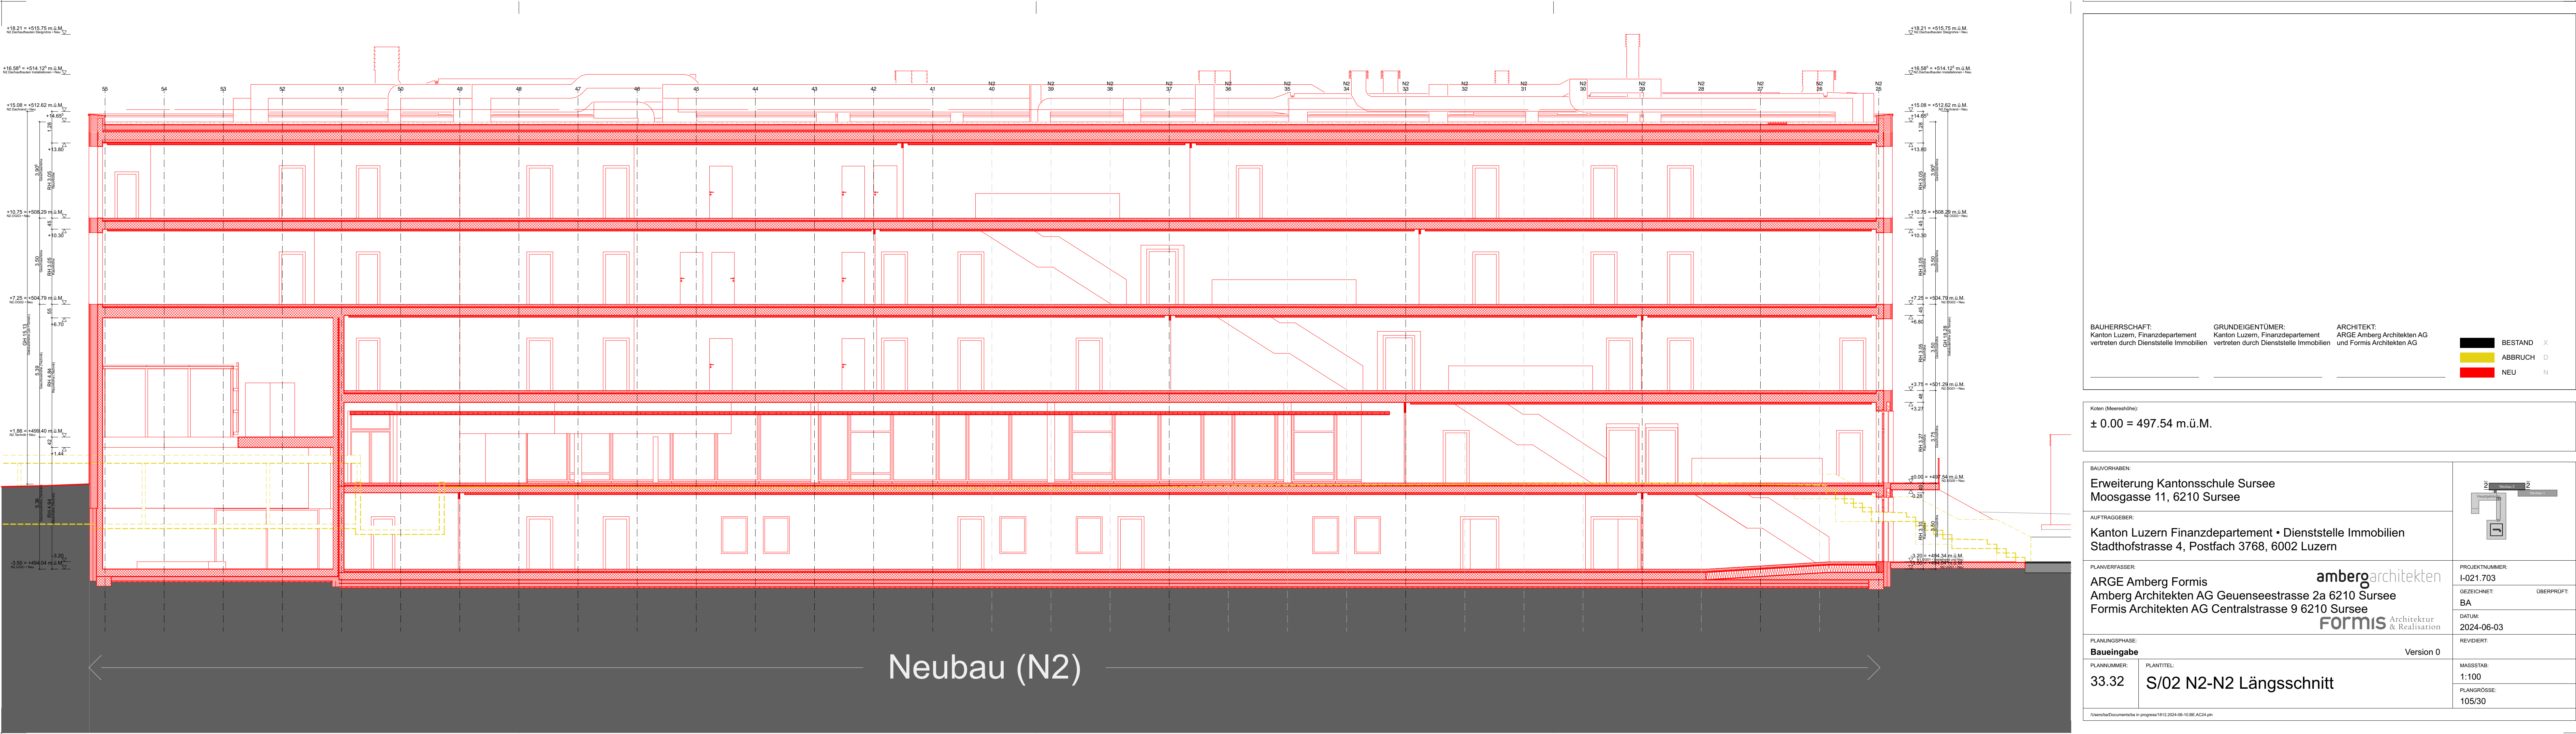

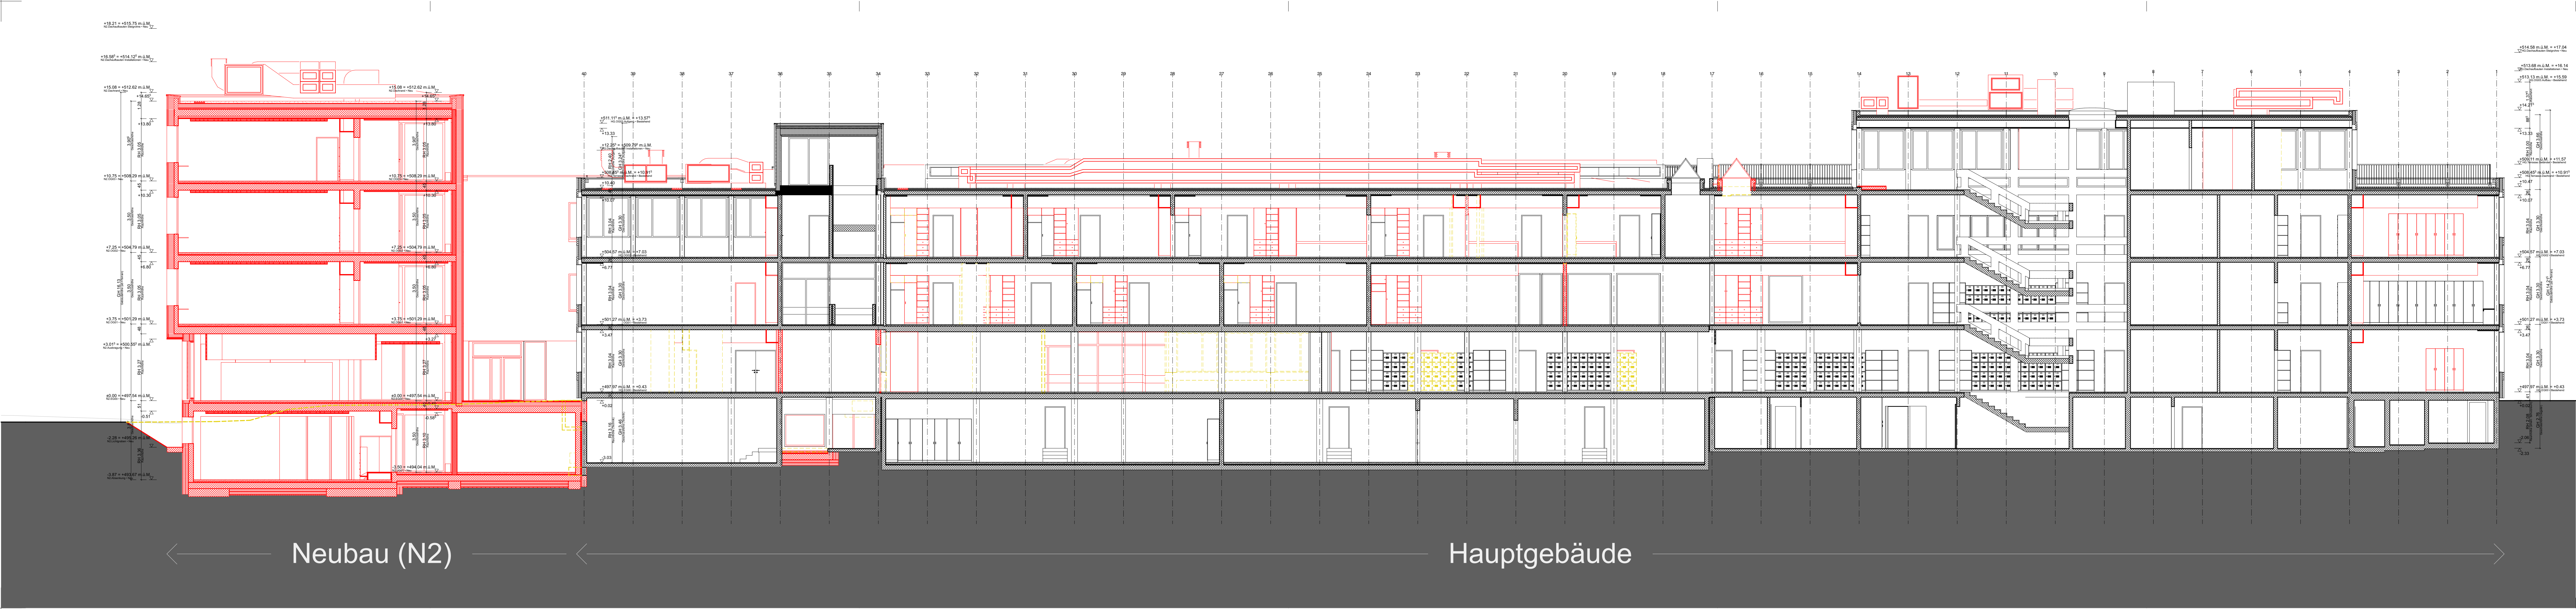

BAUHERRSCHAFT:
Kanton Luzern, Finanzdepartement
vertreten durch Dienststelle Immobilien

GRUNDEIGENTÜMER:
Kanton Luzern, Finanzdepartement
vertreten durch Dienststelle Immobilien

ARCHITEKT:
ARGE Amberg Architekten AG
und Formis Architekten AG

BESTAND

ABBRUCH

NEU

X

D

N

Kotern (Meeresshöhe):
± 0.00 = 497.54 m.ü.M.

BAUVORHABEN:
Erweiterung Kantonsschule Sursee
Moosgasse 11, 6210 Sursee

AUFTRAGGEBER:
Kanton Luzern Finanzdepartement • Dienststelle Immobilien
Stadthofstrasse 4, Postfach 3768, 6002 Luzern

PLANVERFASSER:
ARGE Amberg Formis
Amberg Architekten AG Geuenseestrasse 2a 6210 Sursee
Formis Architekten AG Centralstrasse 9 6210 Sursee

ambergarchitekten
Formis
Architektur
& Realisation

PROJEKTNUMMER:
I-021.703

GEZEICHNET:
BA

DATUM:
2024-06-03

REVIDIERT:

PLANUNGSPHASE:
Bauingabe


PLANTITEL:
33.35 S/05 N2-HG Querschnitt

MASSSTAB:
1:100

PLANGRÖSSE:
147/30

Version 0

Alserba\Documents\ba in progress\1812_2024\06-10\BE AC24.jpg

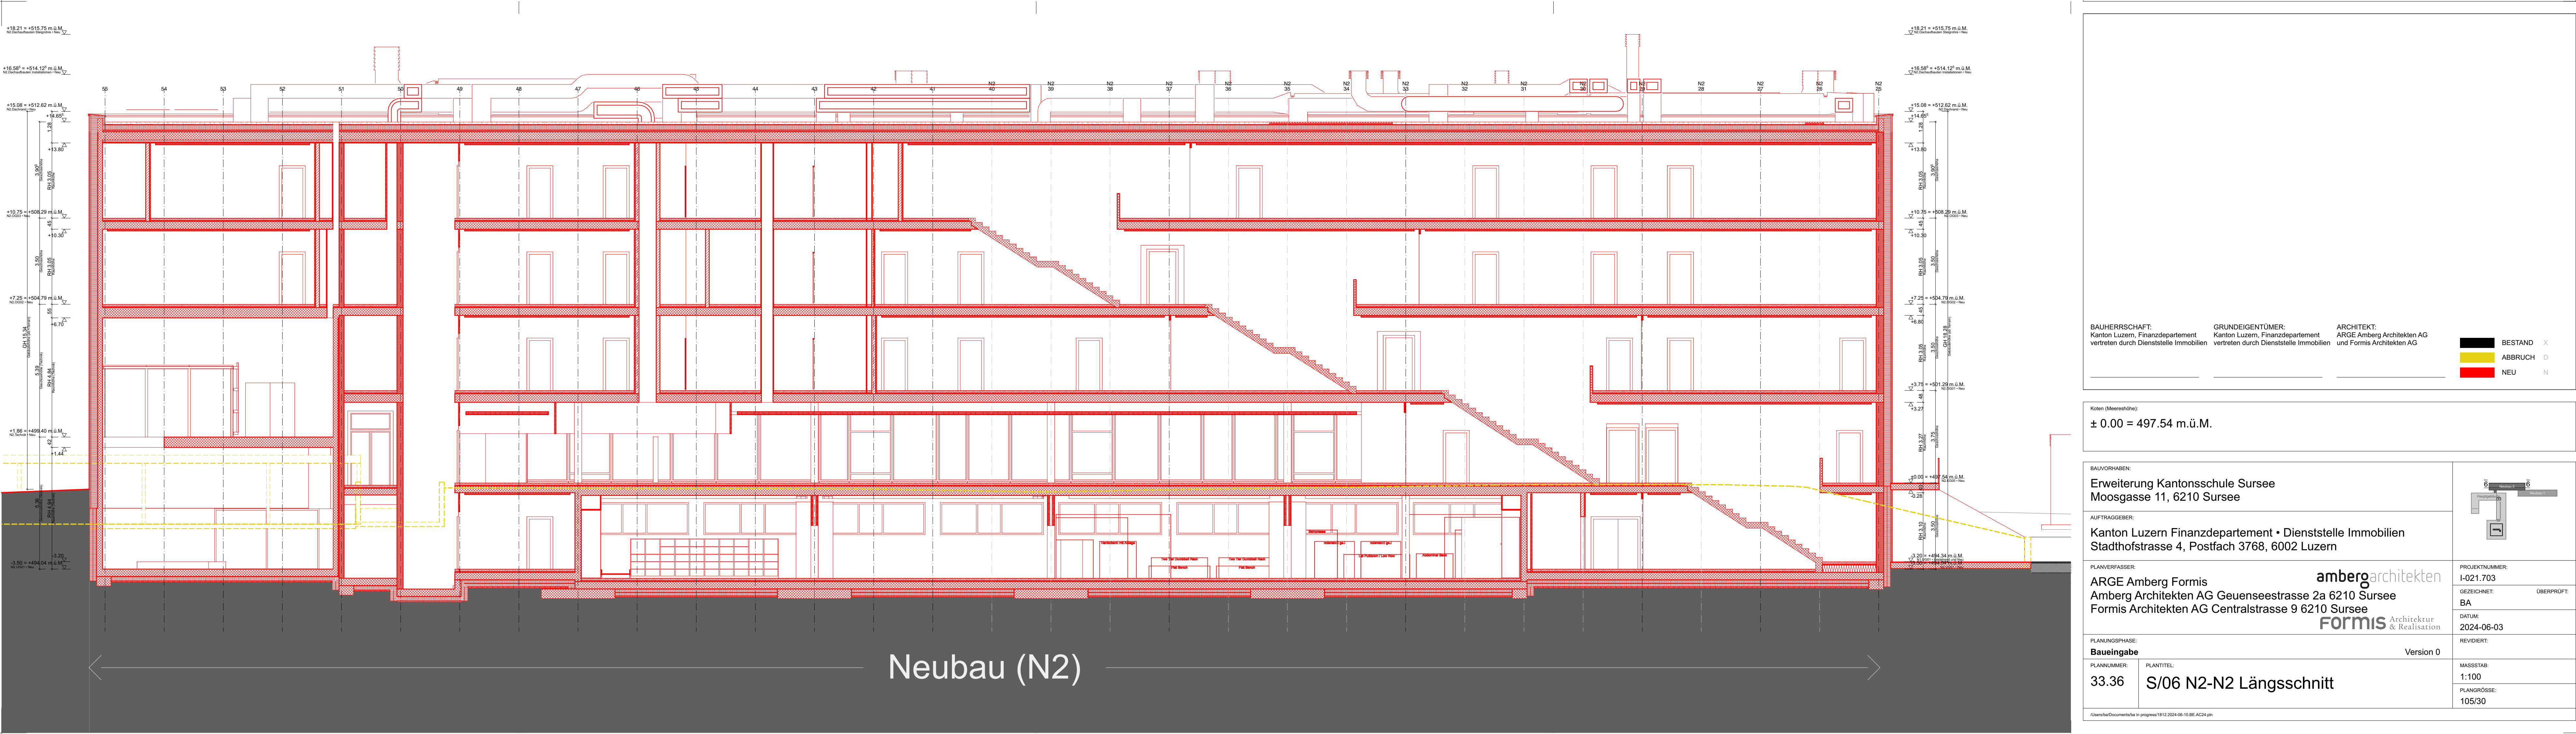

BAUHERRSCHAFT:
Kanton Luzern, Finanzdepartement
vertreten durch Dienststelle Immobilien

GRUNDEIGENTÜMER:
Kanton Luzern, Finanzdepartement
vertreten durch Dienststelle Immobilien

ARCHITEKT:
ARGE Amberg Architekten AG
und Formis Architekten AG

BESTAND X
ABBRUCH D
NEU N

Koten (Meereshöhe):
± 0.00 = 497.54 m.ü.M.

BAUVORHABEN:
Erweiterung Kantonsschule Sursee
Moosgasse 11, 6210 Sursee

AUFTRAGGEBER:
Kanton Luzern Finanzdepartement • Dienststelle Immobilien
Stadthofstrasse 4, Postfach 3768, 6002 Luzern

PLANVERFASSER:
ARGE Amberg Formis
Amberg Architekten AG Geuenseestrasse 2a 6210 Sursee
Formis Architekten AG Centralstrasse 9 6210 Sursee

ambergarchitekten
FORMIS Architektur & Realisation

PLANUNGSPHASE:
Baueingabe

Version 0

PLANNUMMER:
33.36

PLANTITEL:
S/06 N2-N2 Längsschnitt

PROJEKTNUMMER:
I-021.703

GEZEICHNET:
BA



DATUM:
2024-06-03

REVIDIERT:

MASSSTAB:
1:100

PLANGRÖSSE:
105/30

I:\Users\ba\Documents\bae in progress\1812.2024-06-10.BE.AC24.pln

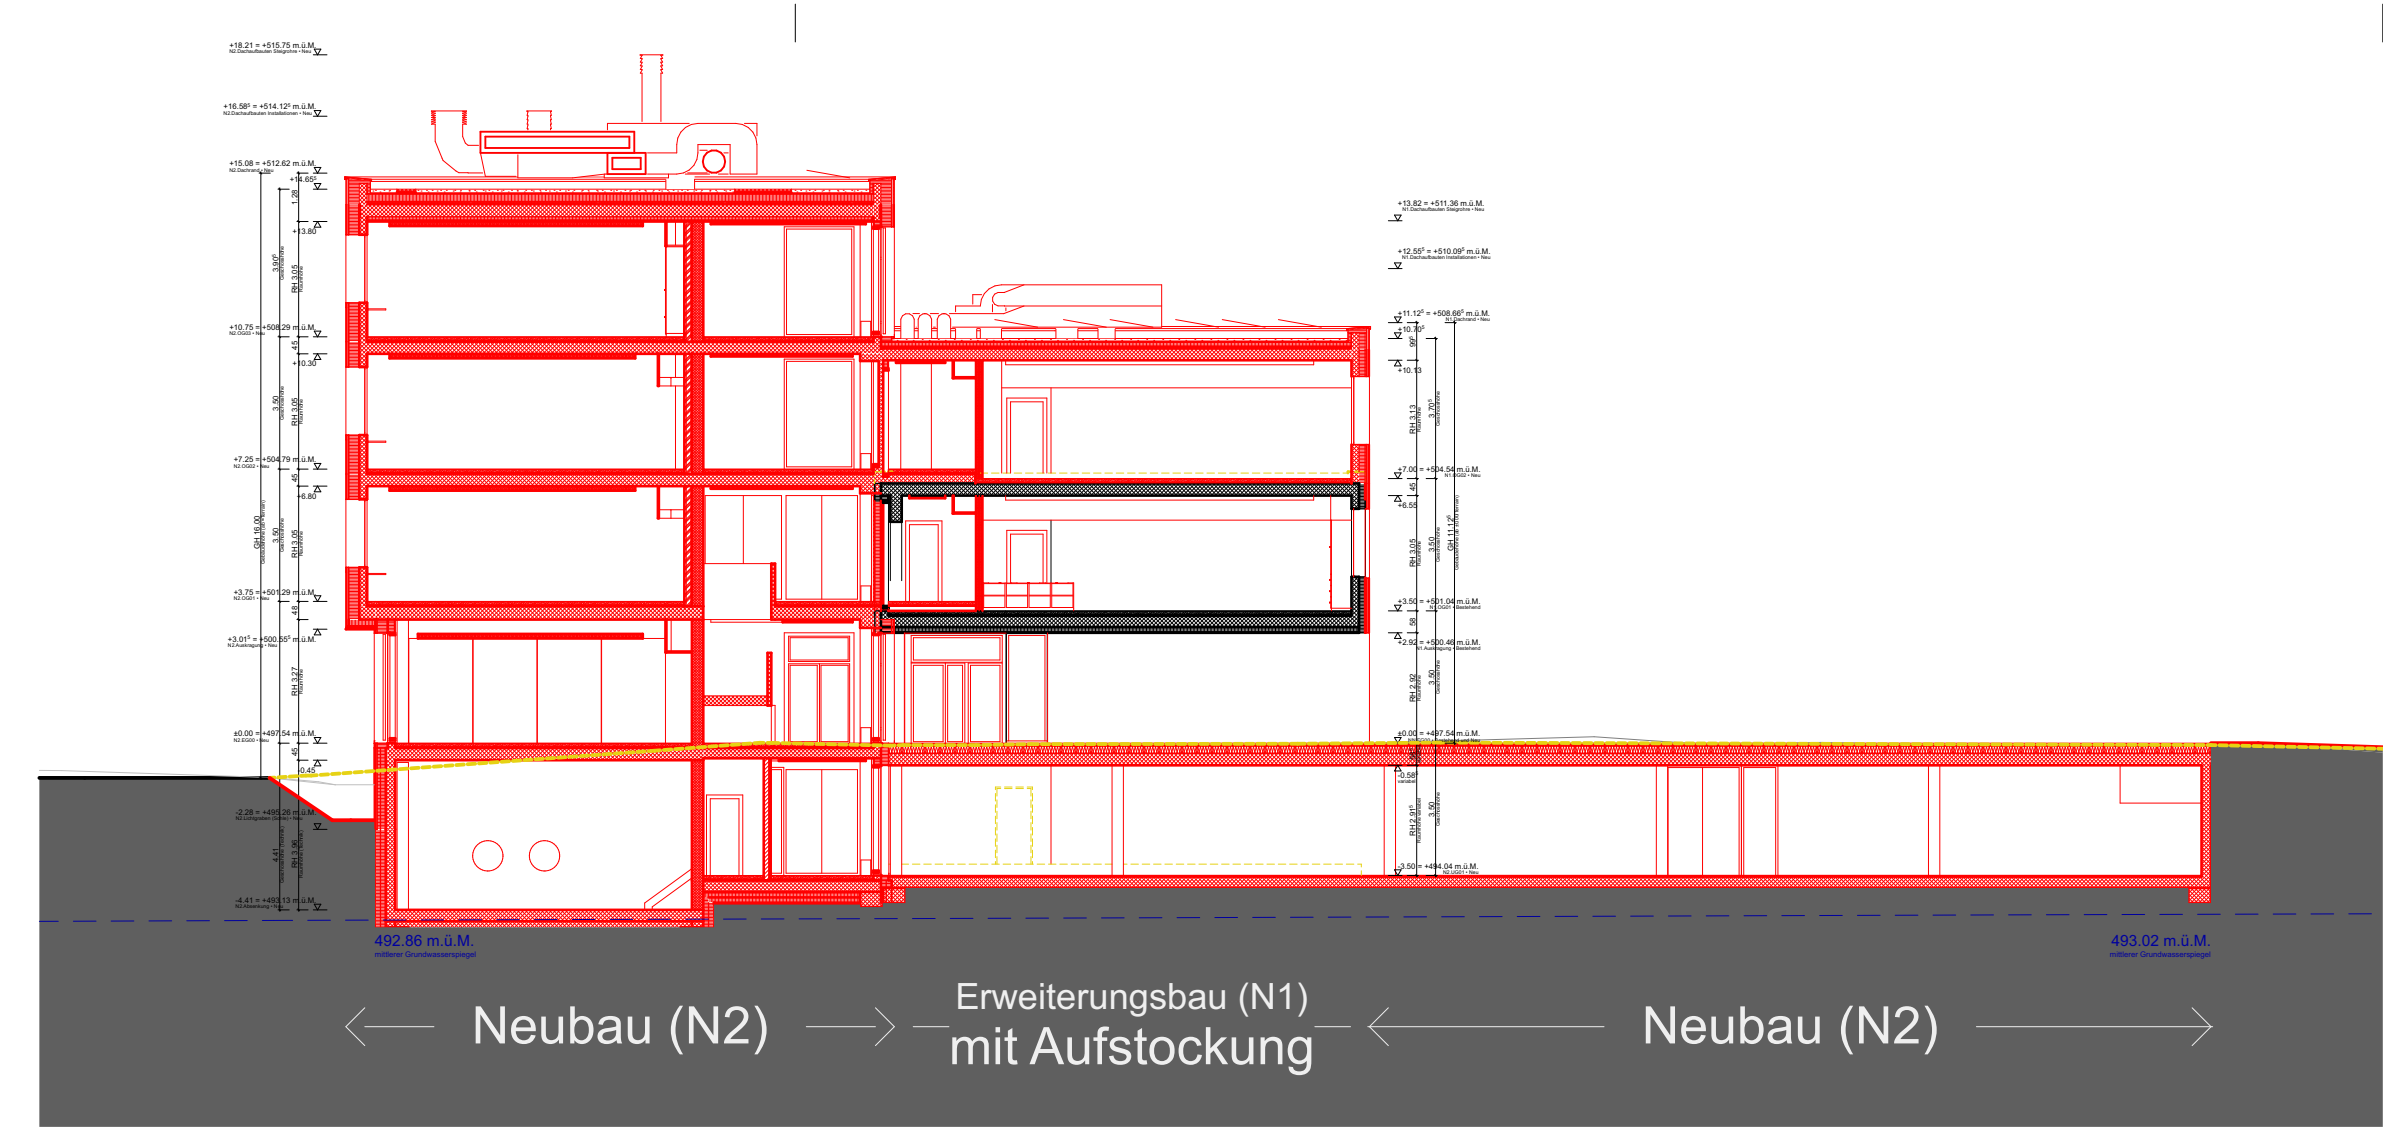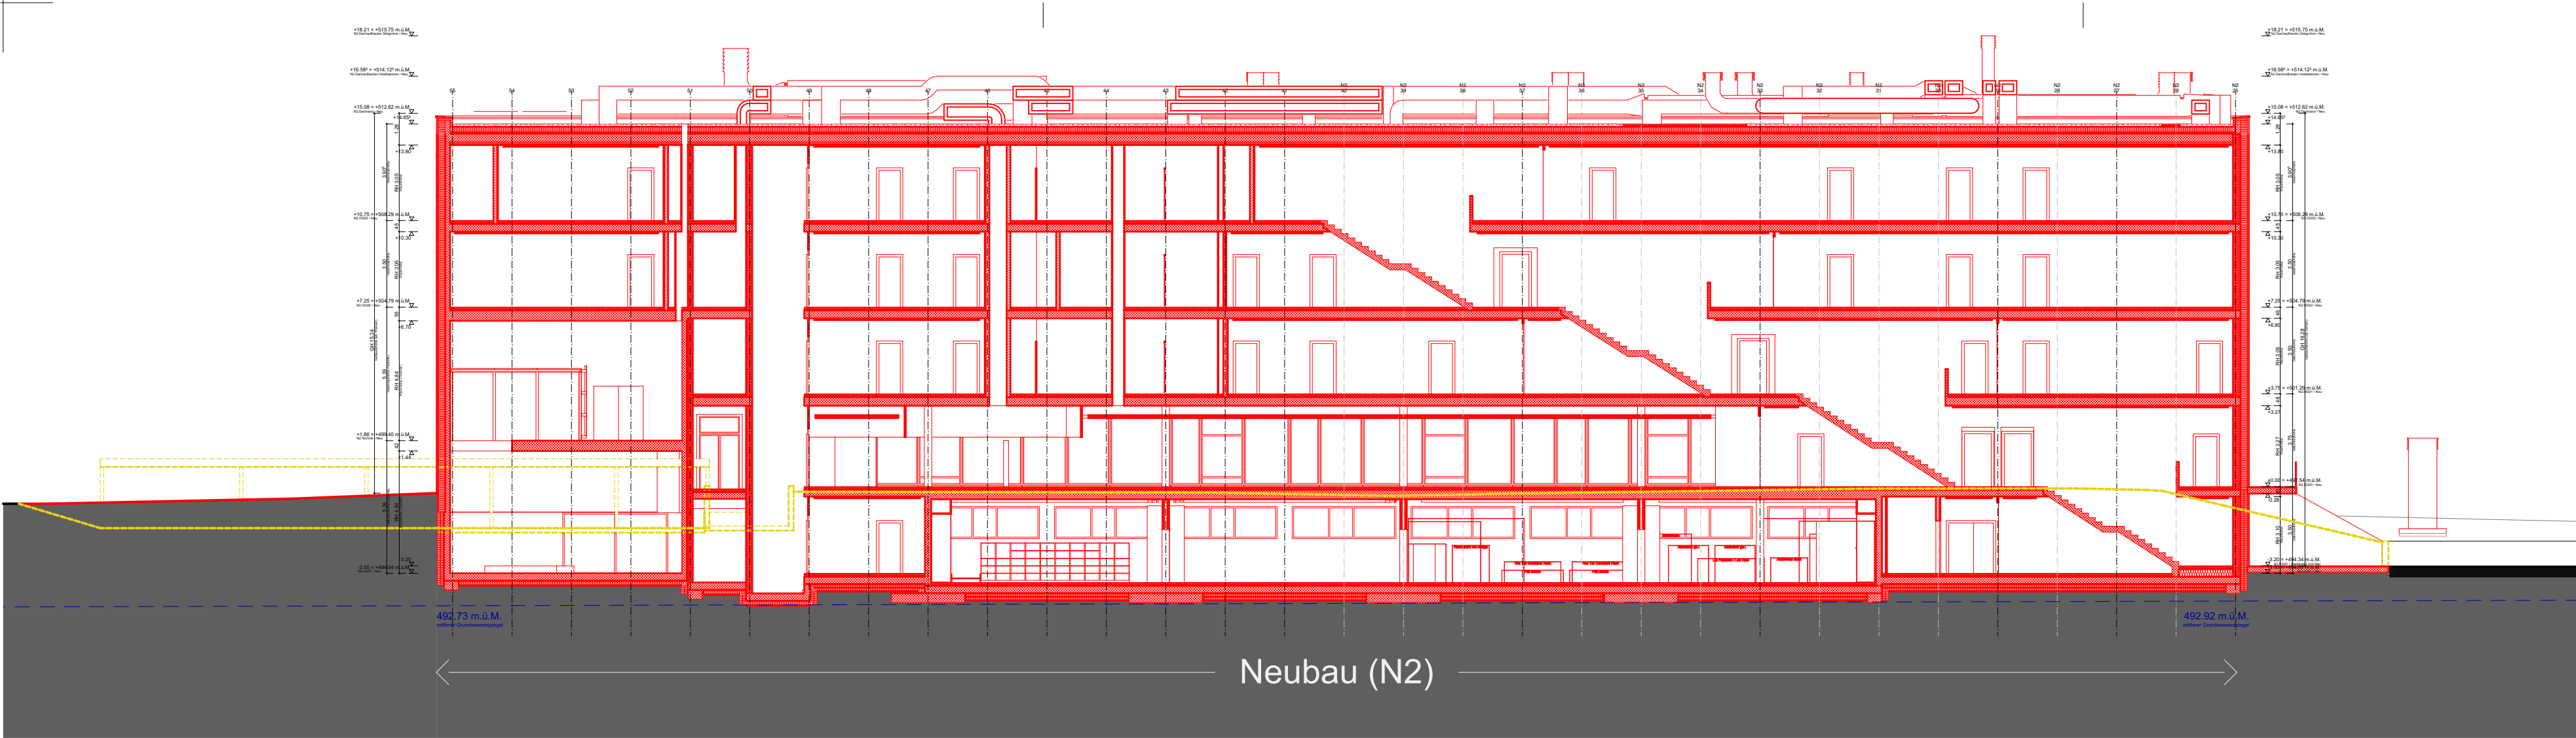

BAUHERRSCHAFT: Kanton Luzern, Finanzdepartement vertreten durch Dienststelle Immobilien	GRUNDEIGENTÜMER: Kanton Luzern, Finanzdepartement vertreten durch Dienststelle Immobilien	ARCHITEKT: ARGE Amberg Architekten AG und Formis Architekten AG	BESTAND ABBRUCH NEU
---	---	---	---

Koten (Meereshöhe):
± 0.00 = 497.54 m.ü.M.

BAUVORHABEN: Erweiterung Kantonsschule Sursee Moosgasse 11, 6210 Sursee	
AUFTRAGGEBER: Kanton Luzern Finanzdepartement • Dienststelle Immobilien Stadthofstrasse 4, Postfach 3768, 6002 Luzern	PROJEKTNUMMER: I-021.703
PLANVERFASSER: ARGE Amberg Formis Amberg Architekten AG Geuenseestrasse 2a 6210 Sursee Formis Architekten AG Centralstrasse 9 6210 Sursee	GEZEICHNET: BA ÜBERPRÜFT: BA
PLANUNGSPHASE: Baueingabe	DATUM: 2024-06-03
PLANNUMMER: 33.51	REVIDIERT:
PLANTITEL: S/06 S/08 S/09 Schnitte Grundwasser	MASSSTAB: 1:200
	PLANGRÖSSE: 105/30